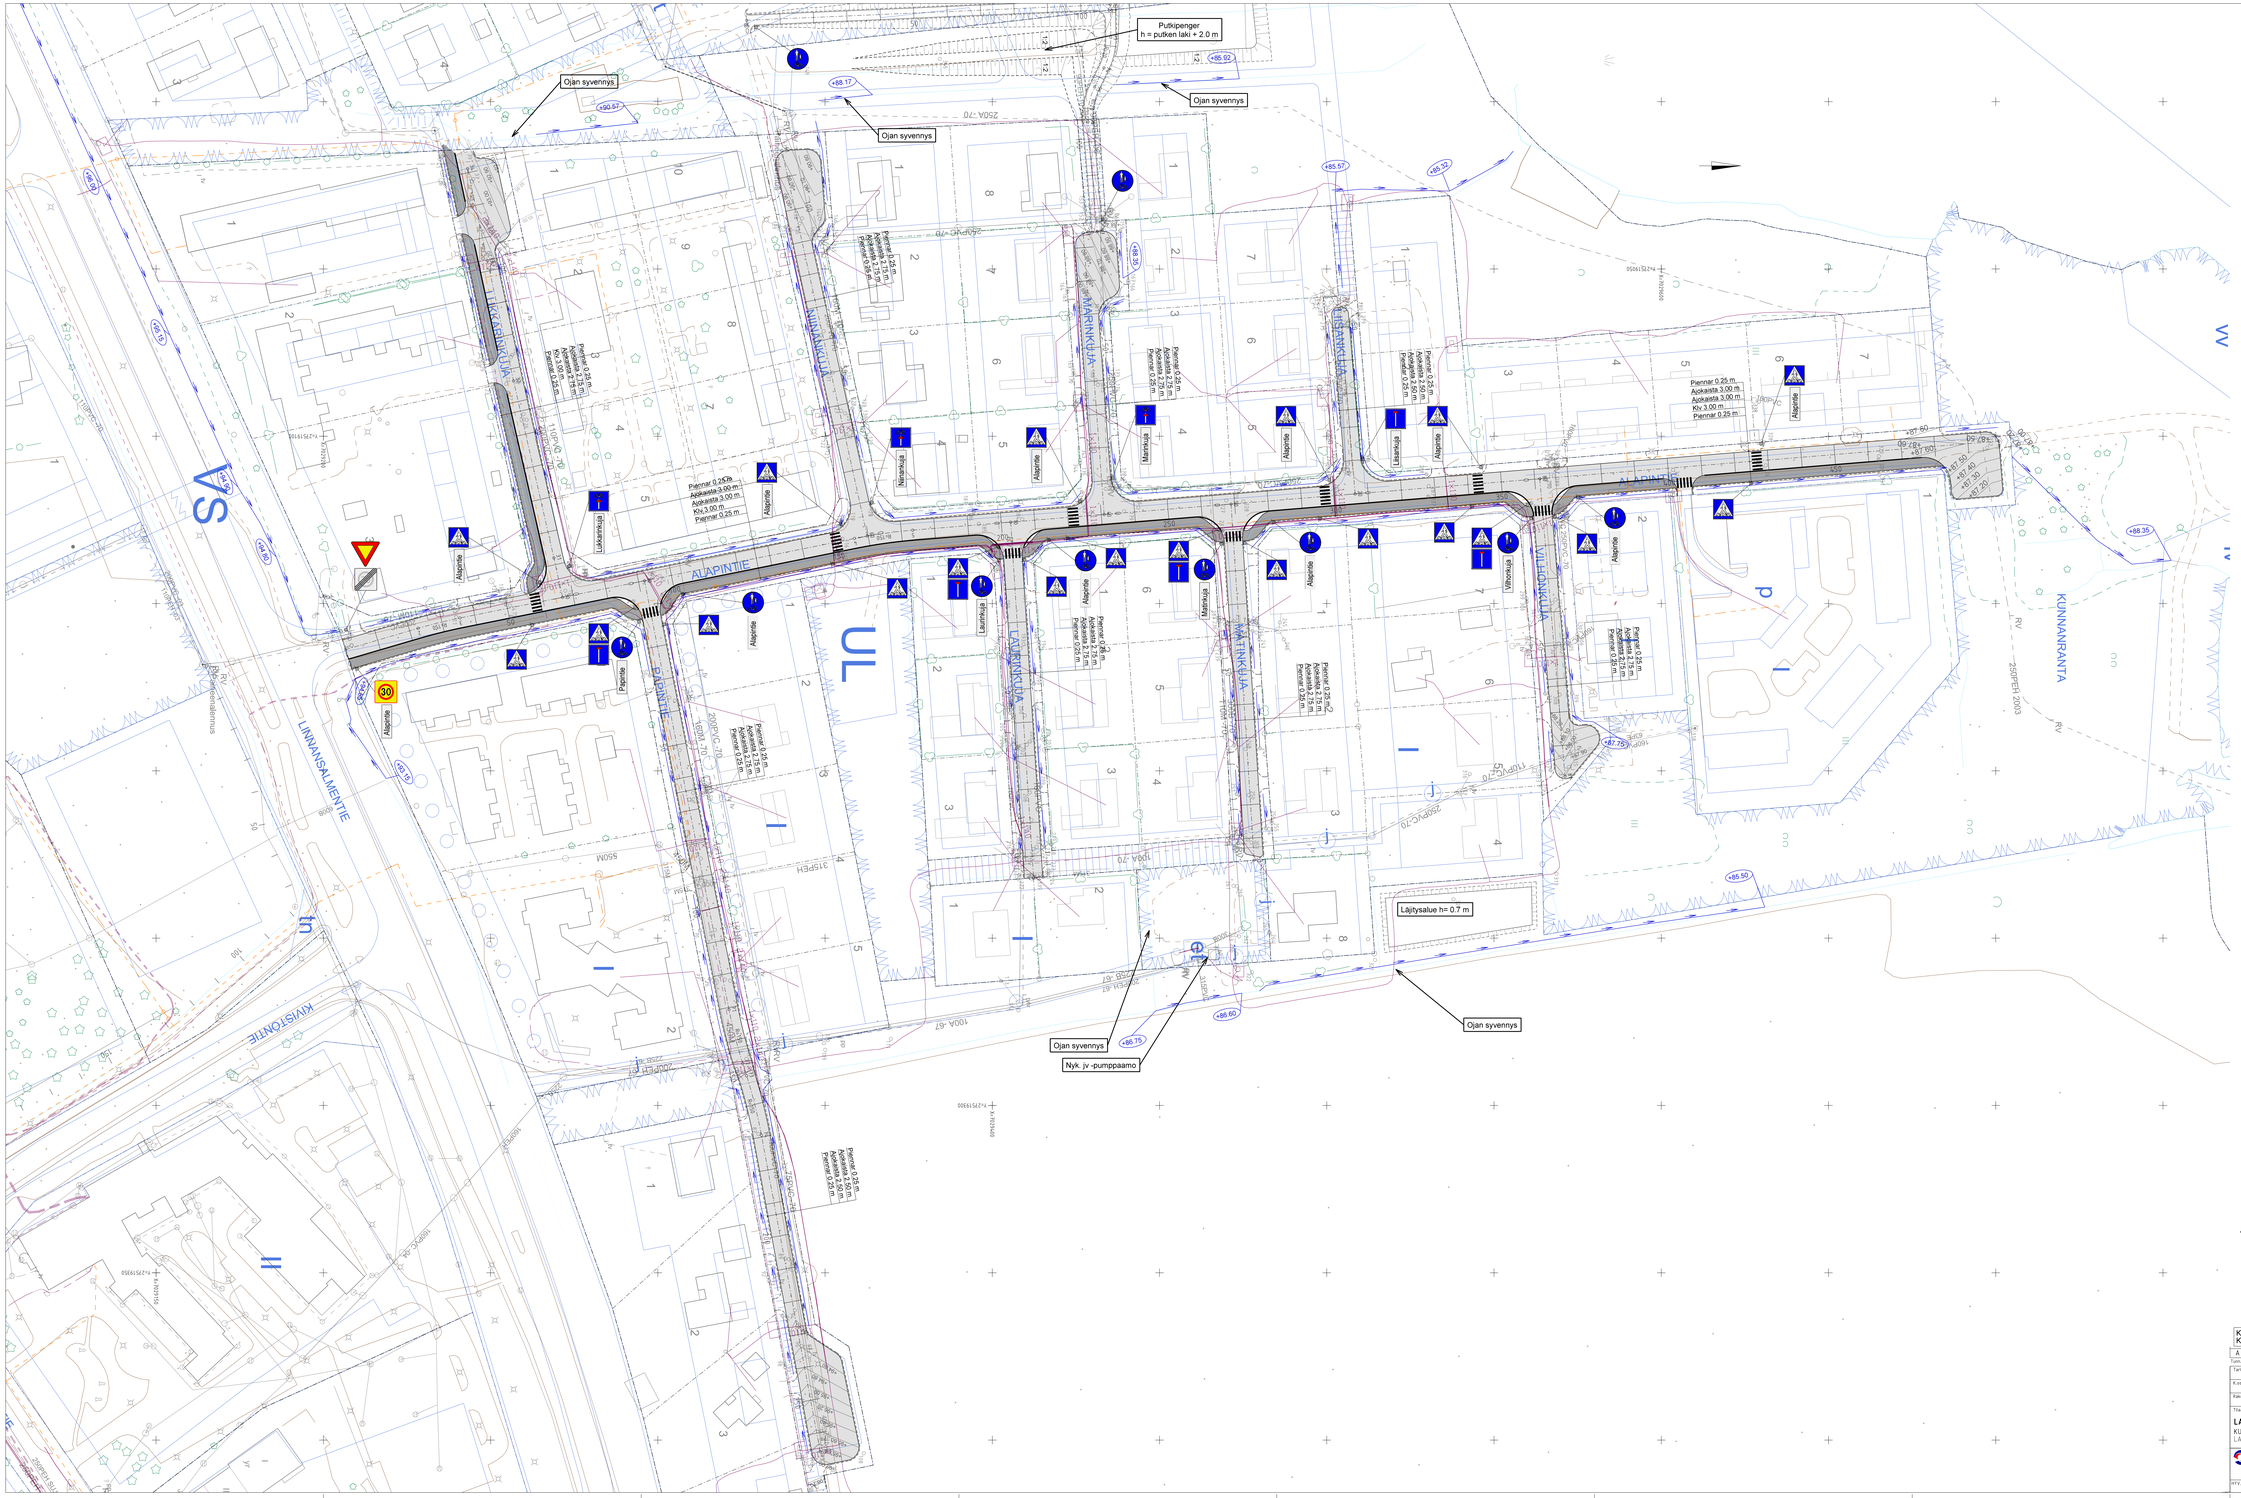

Tekla 9.5.2018 § 28, liite no 1

Koordinaattijärjestelmä: ETRSGK27
Korkeusjärjestelmä: N2000

A			
Tunn. Lukum. Muutos		Nimm. Päiväys	
Tark.	Pvm.	Hyv.	Pvm.
Kuosa/kylä Korttel/Tila Tontti/Rak.nro		Viranomaisen arkistoinnimerkintöjä varten	
Rakennushomerpide		Piirustuslaji	Juoks.nro
Tilaaja, suunnittelukohteen nimi ja osoite		Piirustuksen sisältö	Mittakaavat
LAPINLAHDEN KUNTA KUNNANRANNAN KATUJEN PERUSKORJAUS LAPINLAHTI		ASEMAPIIRUSTUS	1:500
PÖYRY PÖYRY FINLAND OY Hiomoraitantie 13, 70500 KUOPIO Puh. 010 33 11	Suun. JT Piirt. JT Pvm. 29.03.2018	Työn ja piirustuksen n:o	Muutos
KTV.	TARK.	101005338-005-20	