


Hulevesikaivot

Jätevesikaivot

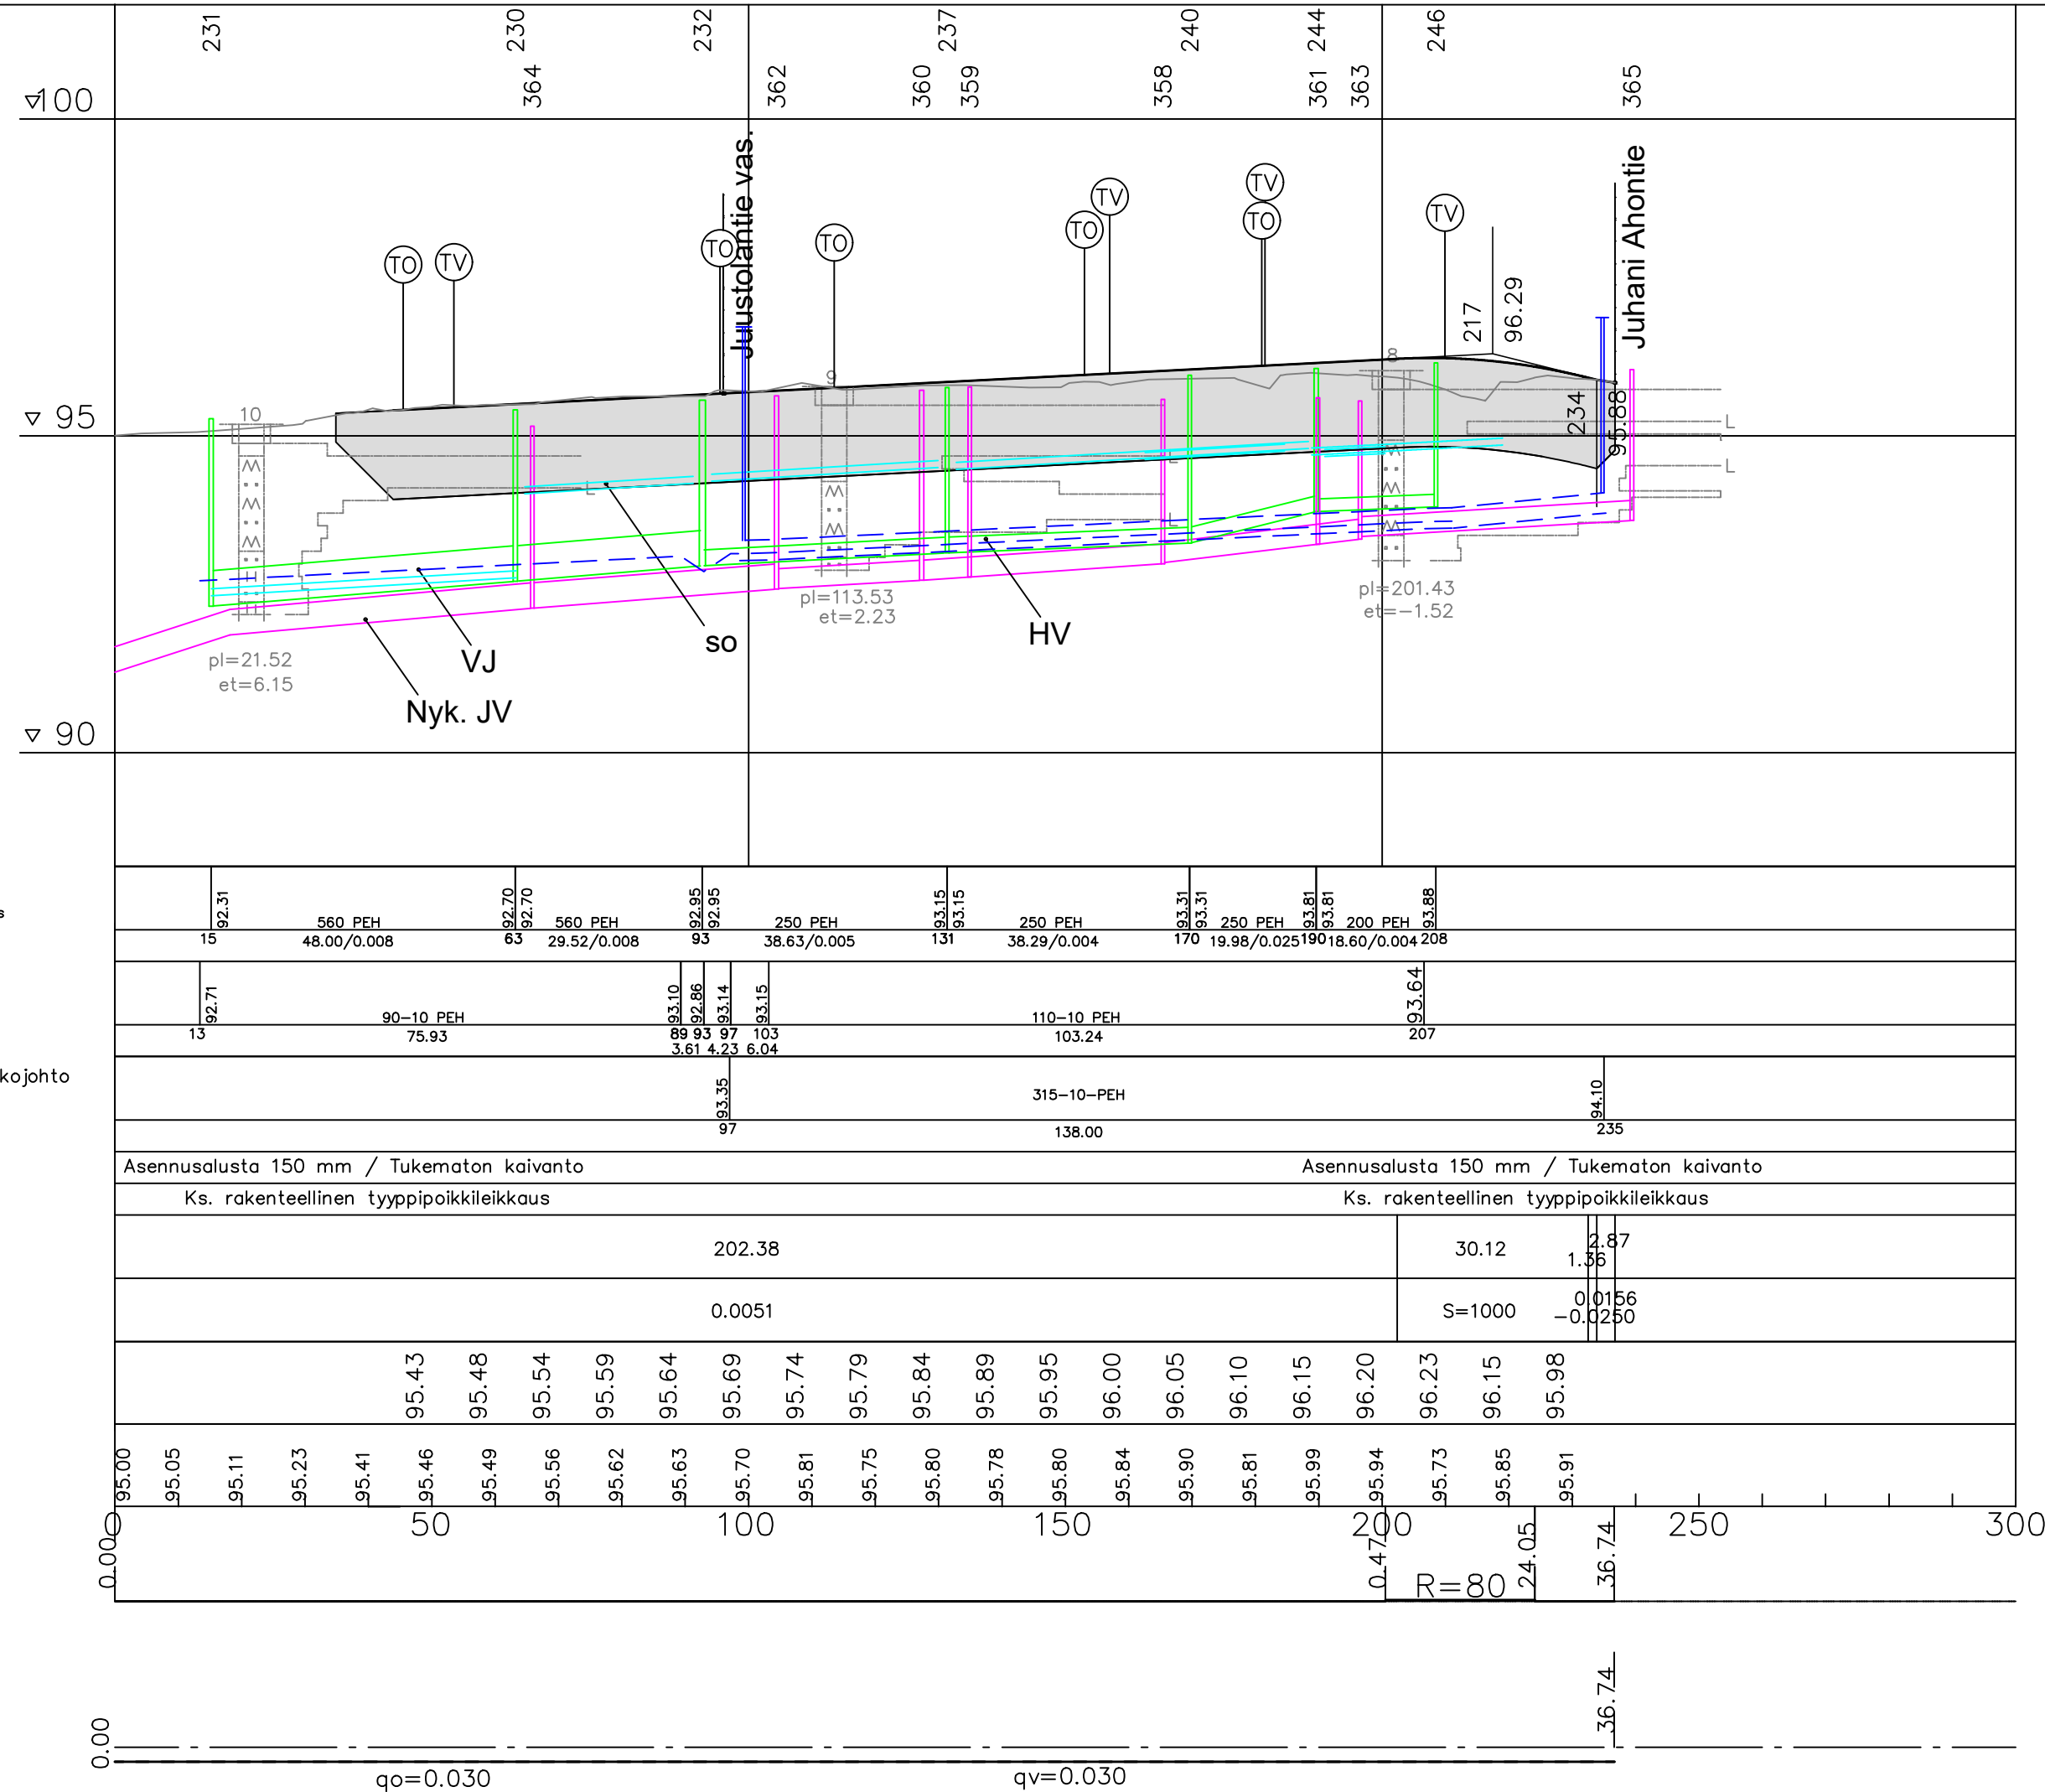

Hulevesiviemäri

Materiaali,putken pohjan korkeus

Paalu, pituus/kaltevuus

Vesijohto, jakelujohto

Materiaali, putken laen korkeus

Paalu, pituus

Vesijohto, Valio Oy:n runkojohto

Materiaali, putken laen korkeus

Paalu, pituus

Johtojen perustus

Kadun rakenne

Matka

Kaltevuus/säde

TSV:n korkeus

Maanpinnan korkeus

Vaakaelementit

Sivukaltevuus

Tekla 19.12.2018 § 76, liite no 5

Uudet salaojat, vesihuollon tonttiliittymät, uusien vesijohtojen venttiilit, paloposti ja nykyinen vesijohto esitetty asemapiirustuksissa.

Rakennettavien putkistojen koko ja laatu, ks. työselustus.

TO = Paalutussuunnassa oikeanpuoleinen tonttiliittymä  
TV = Paalutussuunnassa vasemmanpuoleinen tonttiliittymä

Merkki	Muutos	Pvm	Suunn.	Tark.
Hankkeen nimi				
<b>Juustolantie, Lapinlahti</b>				
Piirustuksen sisältö				
Pituusleikkaus, K3 - Pumpurannantie PLV 0-237				
<b>DESTIA</b>			Lapinlahden kunta	
Pvm	Suunn.	Pvm	Tark.	
31.1.2014	Ville-Veikko Pääkkönen		Hyv.	
Proj.pääll. Tuomo Volotinen				
Tierekisteritunnus		Mittakaava	Piir.nro	
		1:1000/1:100	2.2	