
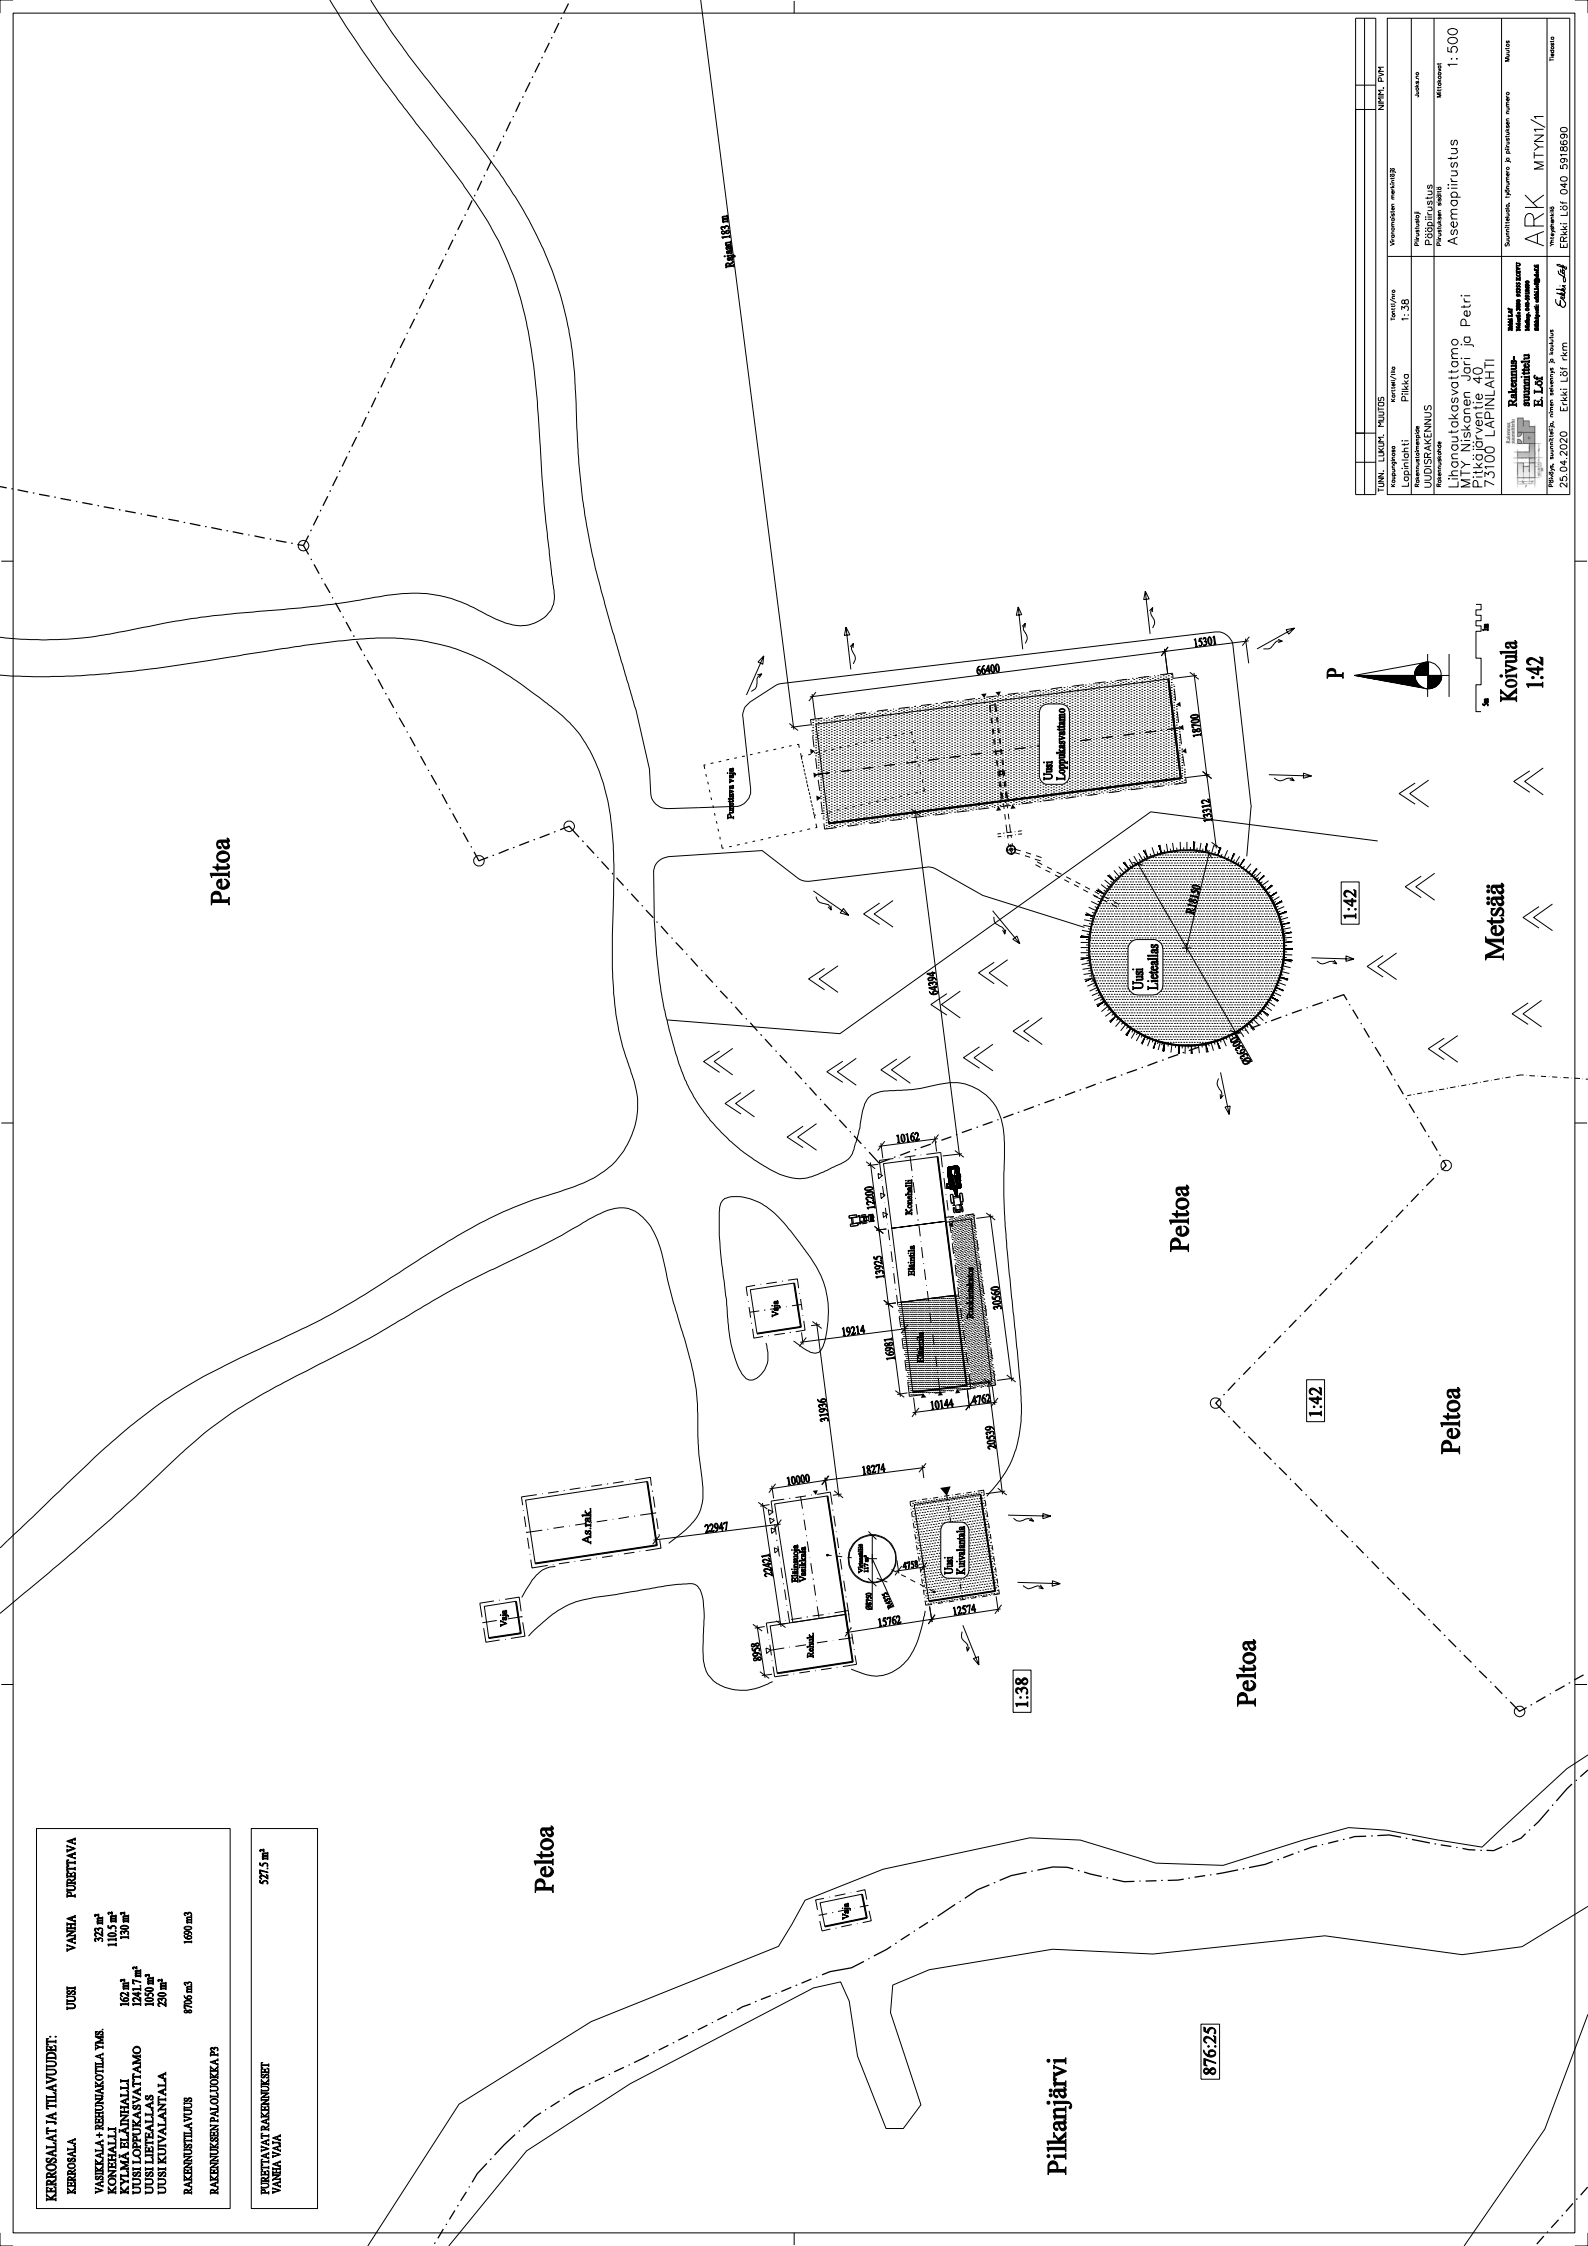



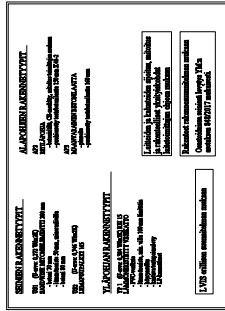


**PURETTAVAT RAKENNUKSET
VANHA VAJA**


[illegible]

[illegible]


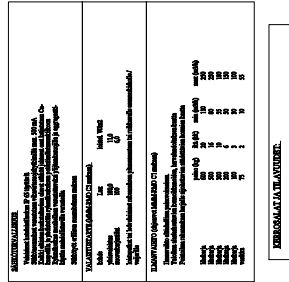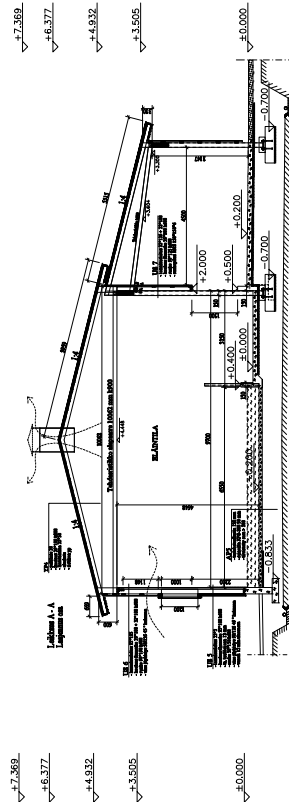



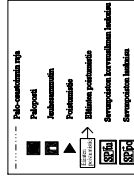




Vaakuu (kPa)	Käyttökesto (h)	m ² /e/lin
0-2	Alle 100	2,5
3-4	100-200	3,0
5-6	Yli 200	3,5

[illegible][illegible][illegible]

SEINÄELEMENTIN JA POHJALAATAN LIITOS 1:20

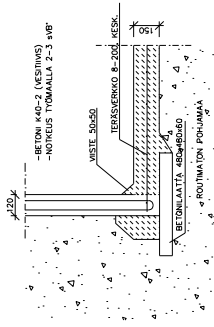

SEINÄELEMENTIN VAAKALEIKKAUS SAUMAN KOHDALTA 1:20

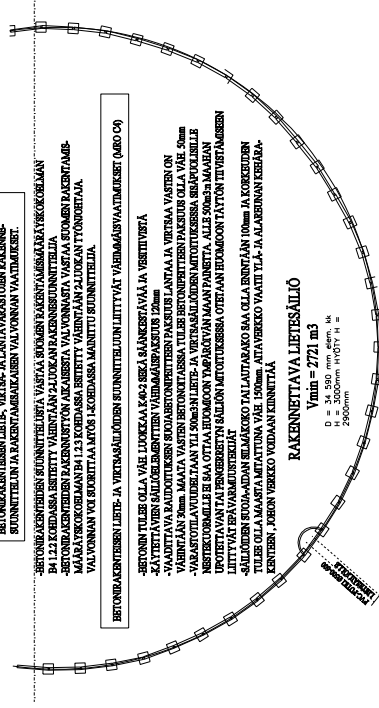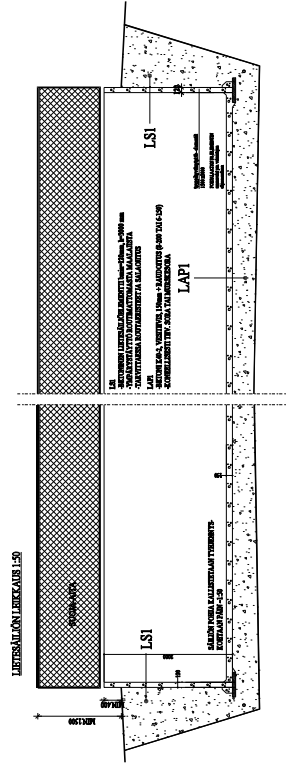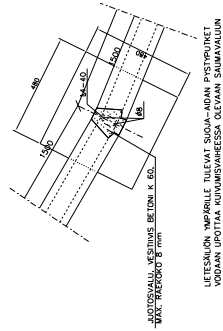[illegible][illegible]

LIETEKUILUJEN MITOITUS TAULUKKO			3	MTY NISKANEN			10.5.2020
	KONAISTILAVUUS			HYÖTYTILAVUUS			
LIETEKUILU	m2	h = m	m3	m2	h = m	m3	Yht m3
Vanhapihatto ja muut eläintilat							
yht.			0			0	0
Uusi Kasvattamo							
Pääkuilut	775	1,7	1 317,50	775,00	1,00	775,00	
Kokoojakuilut							
Altaat							
Poikkikuilut	16	0,3	4,80	16,00	0,30	4,80	
Pumppauskaivo	3	2,5	7,50	3,00	1,70	5,10	
yht.			1 329,80			784,90	785
Kaikki yhteensä: tuleva tilanne							
							785
Rakennussuunnittelu E. Löf Erkki Löf Nelostei 3890 95355 KOIVU p. 040-5918690 e-mail: erkki.lof@elof.fi www.elof.fi							

